

Umbau Bahnhof Rothenburg Station Bushub West und Hasenmoosstrasse Verkehrsführung / Bauphase W3

April 2024 bis Juli 2024

Legende



- █ Baubereich
- Verkehrsführung MIV/ÖV/Radfahrer
- - - Führung Radfahrer
- - - Fussgängerführung
- Provisorium

Bauphase W3
Bauarbeiten:
- Prov. Busperronkante (1 W.)

Drittprojekt SBB:
Bahnhof Rothenburg Station

Prov. BHS für Ausstieg

Bauphase W3
Bauarbeiten:
- Abbrucharbeiten
- Aushubarbeiten / Baugrube
- Betonbau Retentionsbecken
- Abdichtung
- Kanalisation
- Auffüllung
- Foundation Strassenbau
- Randabschlüsse
- Belagseinbau
- PP K+R

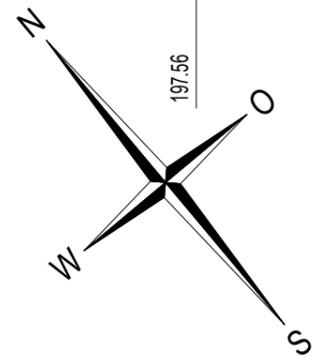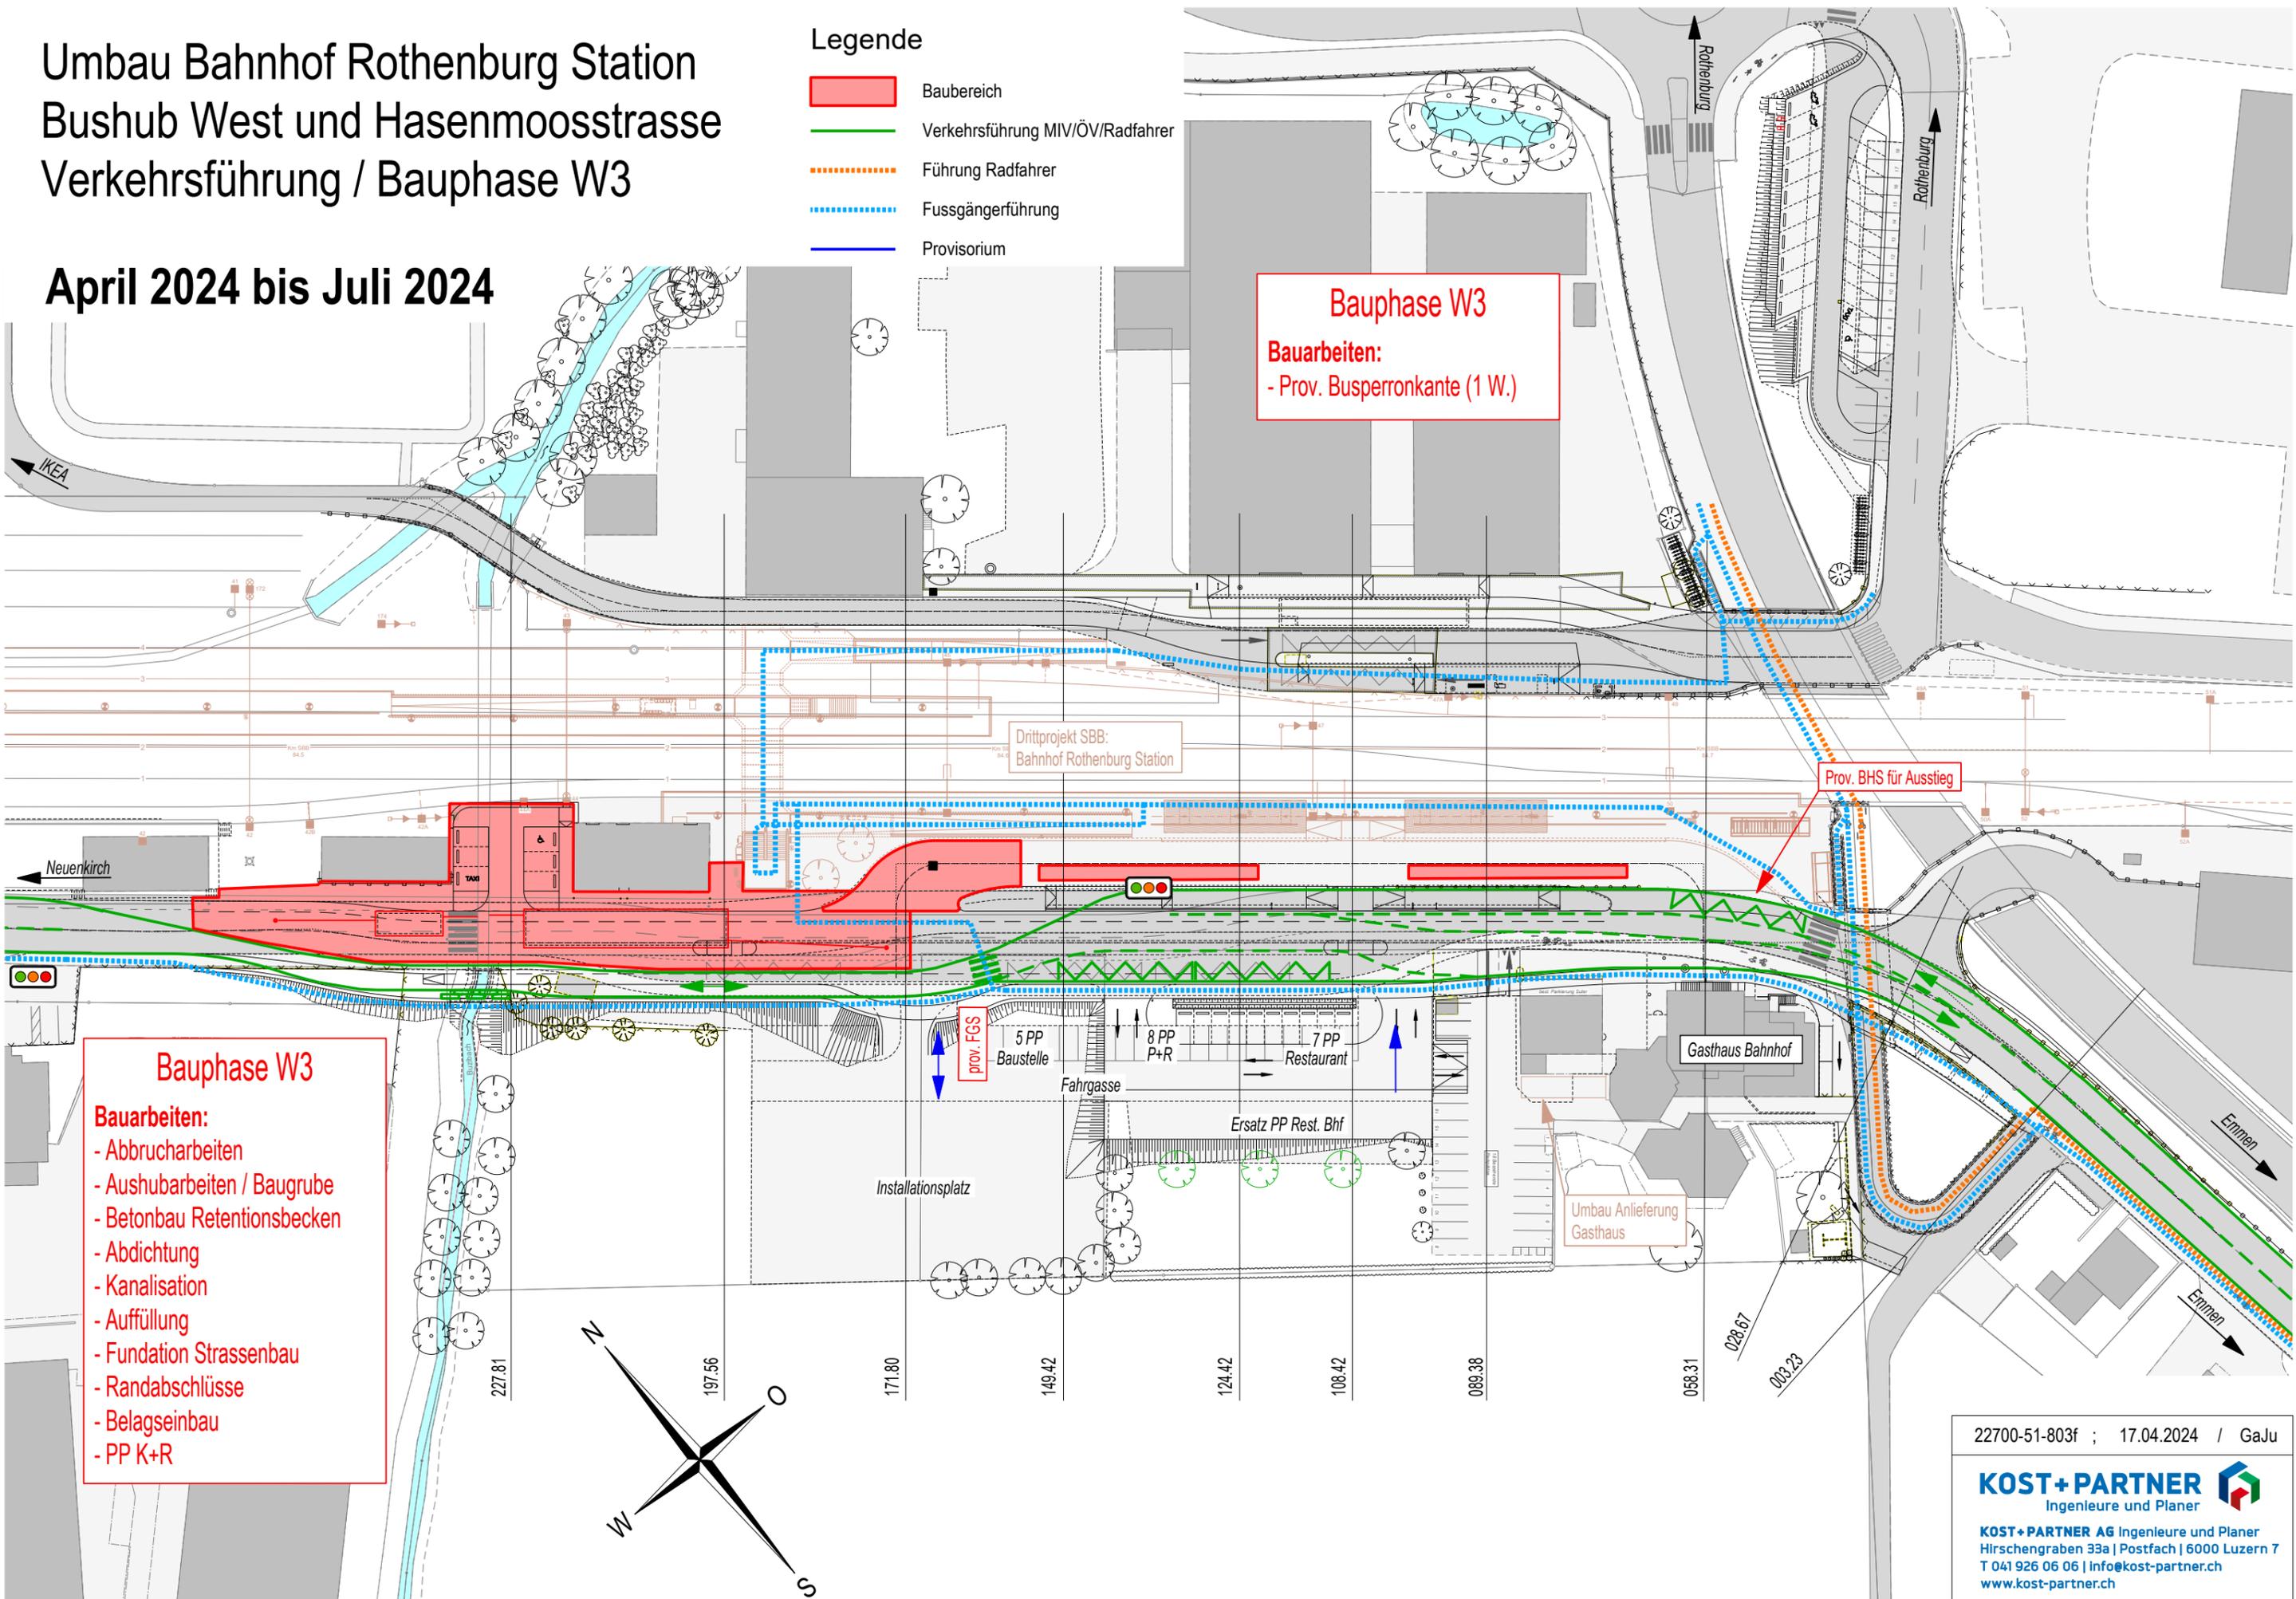

22700-51-803f ; 17.04.2024 / GaJu