Umbau Bahnhof Rothenburg Station
Bushub West und Hasenmoosstrasse
Verkehrsführung / Bauphase W4

August 2024 bis Oktober 2024

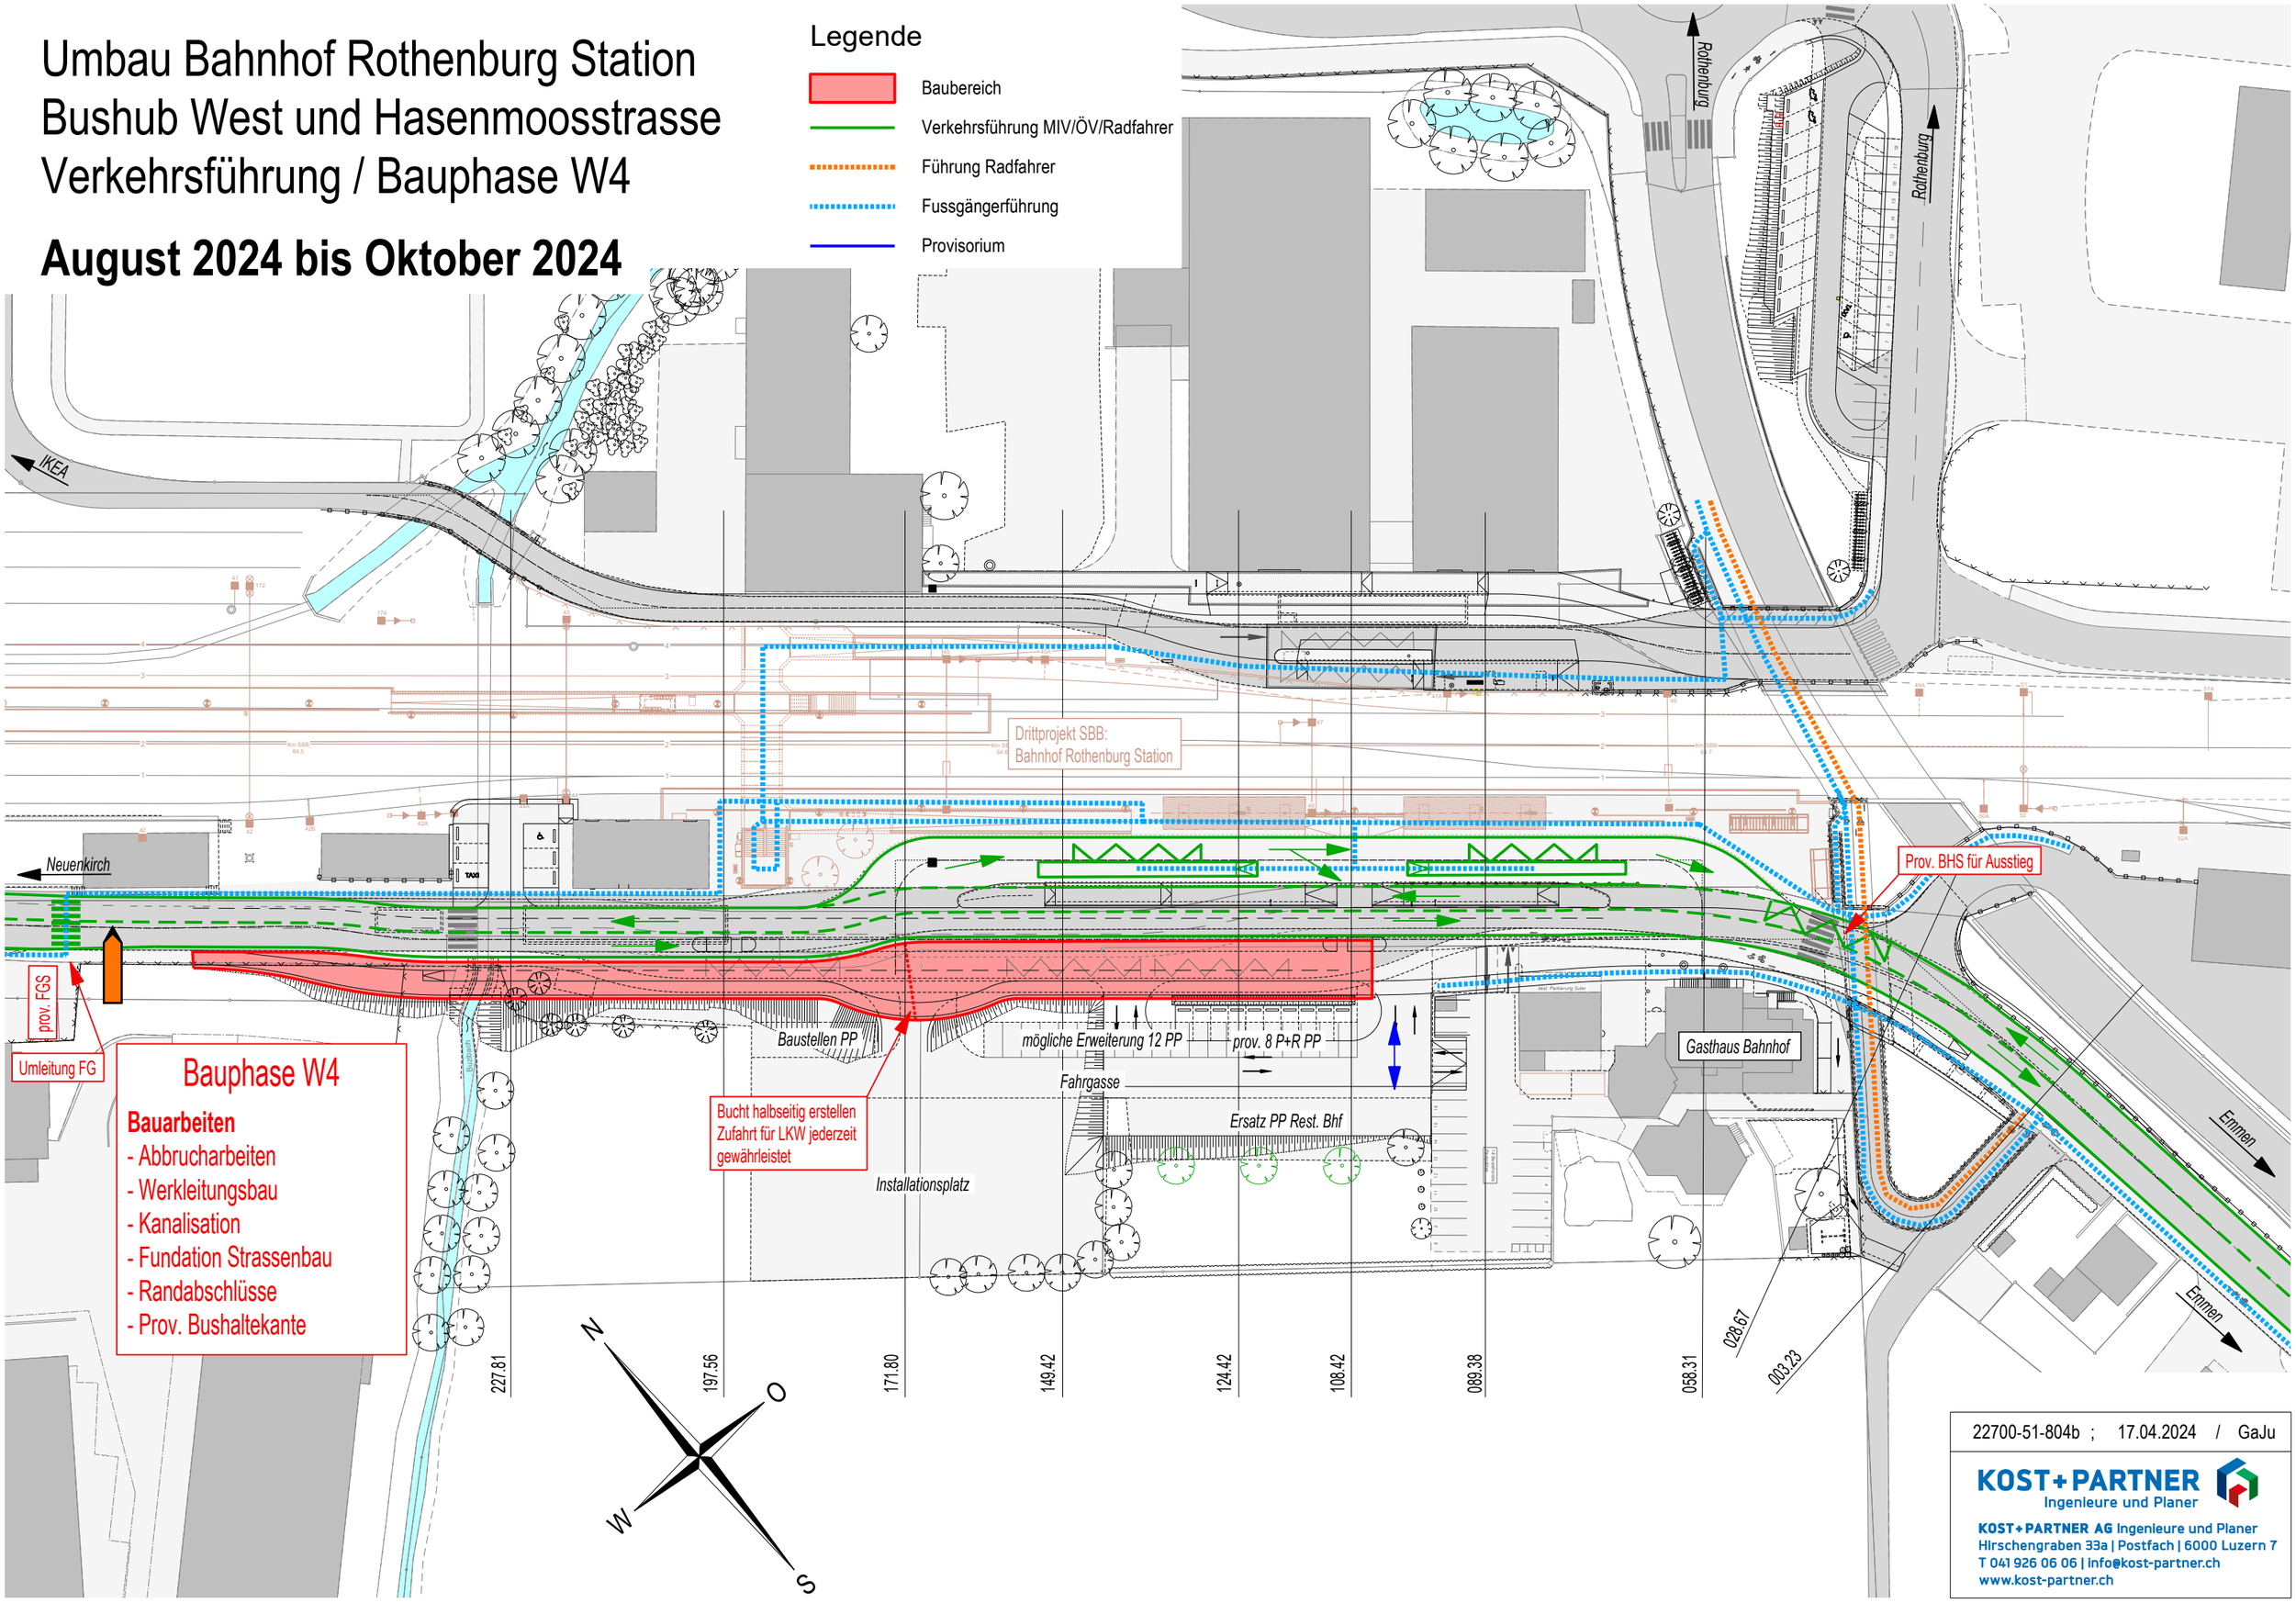

Bauphase W4

Bauarbeiten

- Abbrucharbeiten
- Werkleitungsbau
- Kanalisation
- Fundation Strassenbau
- Randabschlüsse
- Prov. Bushaltekante

22700-51-804b ; 17.04.2024 / GaJu

KOST+PARTNER
Ingenieure und Planer
KOST+PARTNER AG Ingenieure und Planer
Hirschengraben 33a | Postfach | 6000 Luzern 7
T 041 926 06 06 | info@kost-partner.ch
www.kost-partner.ch