

Umbau Bahnhof Rothenburg Station Bushub West und Hasenmoosstrasse Verkehrsführung / Bauphase W5


Januar 2025 bis März 2025

Legende

- Baubereich
- Verkehrsführung MIV/ÖV/Radfahrer
- - - Führung Radfahrer
- - - Fussgängerführung
- Provisorium

Bauphase W5
Bauarbeiten
 - Abbrucharbeiten
 - Werkleitungen
 - Kanalisation
 - Winkelemente
 - Foundation Strassenbau
 - Betonriegel
 - Busbetonplatte
 - Mittelperron

Bauphase W5
Bauarbeiten
 - Abbrucharbeiten
 - Werkleitungen
 - Kanalisation
 - Foundation Strassenbau
 - Randabschlüsse
 - Belagseinbau

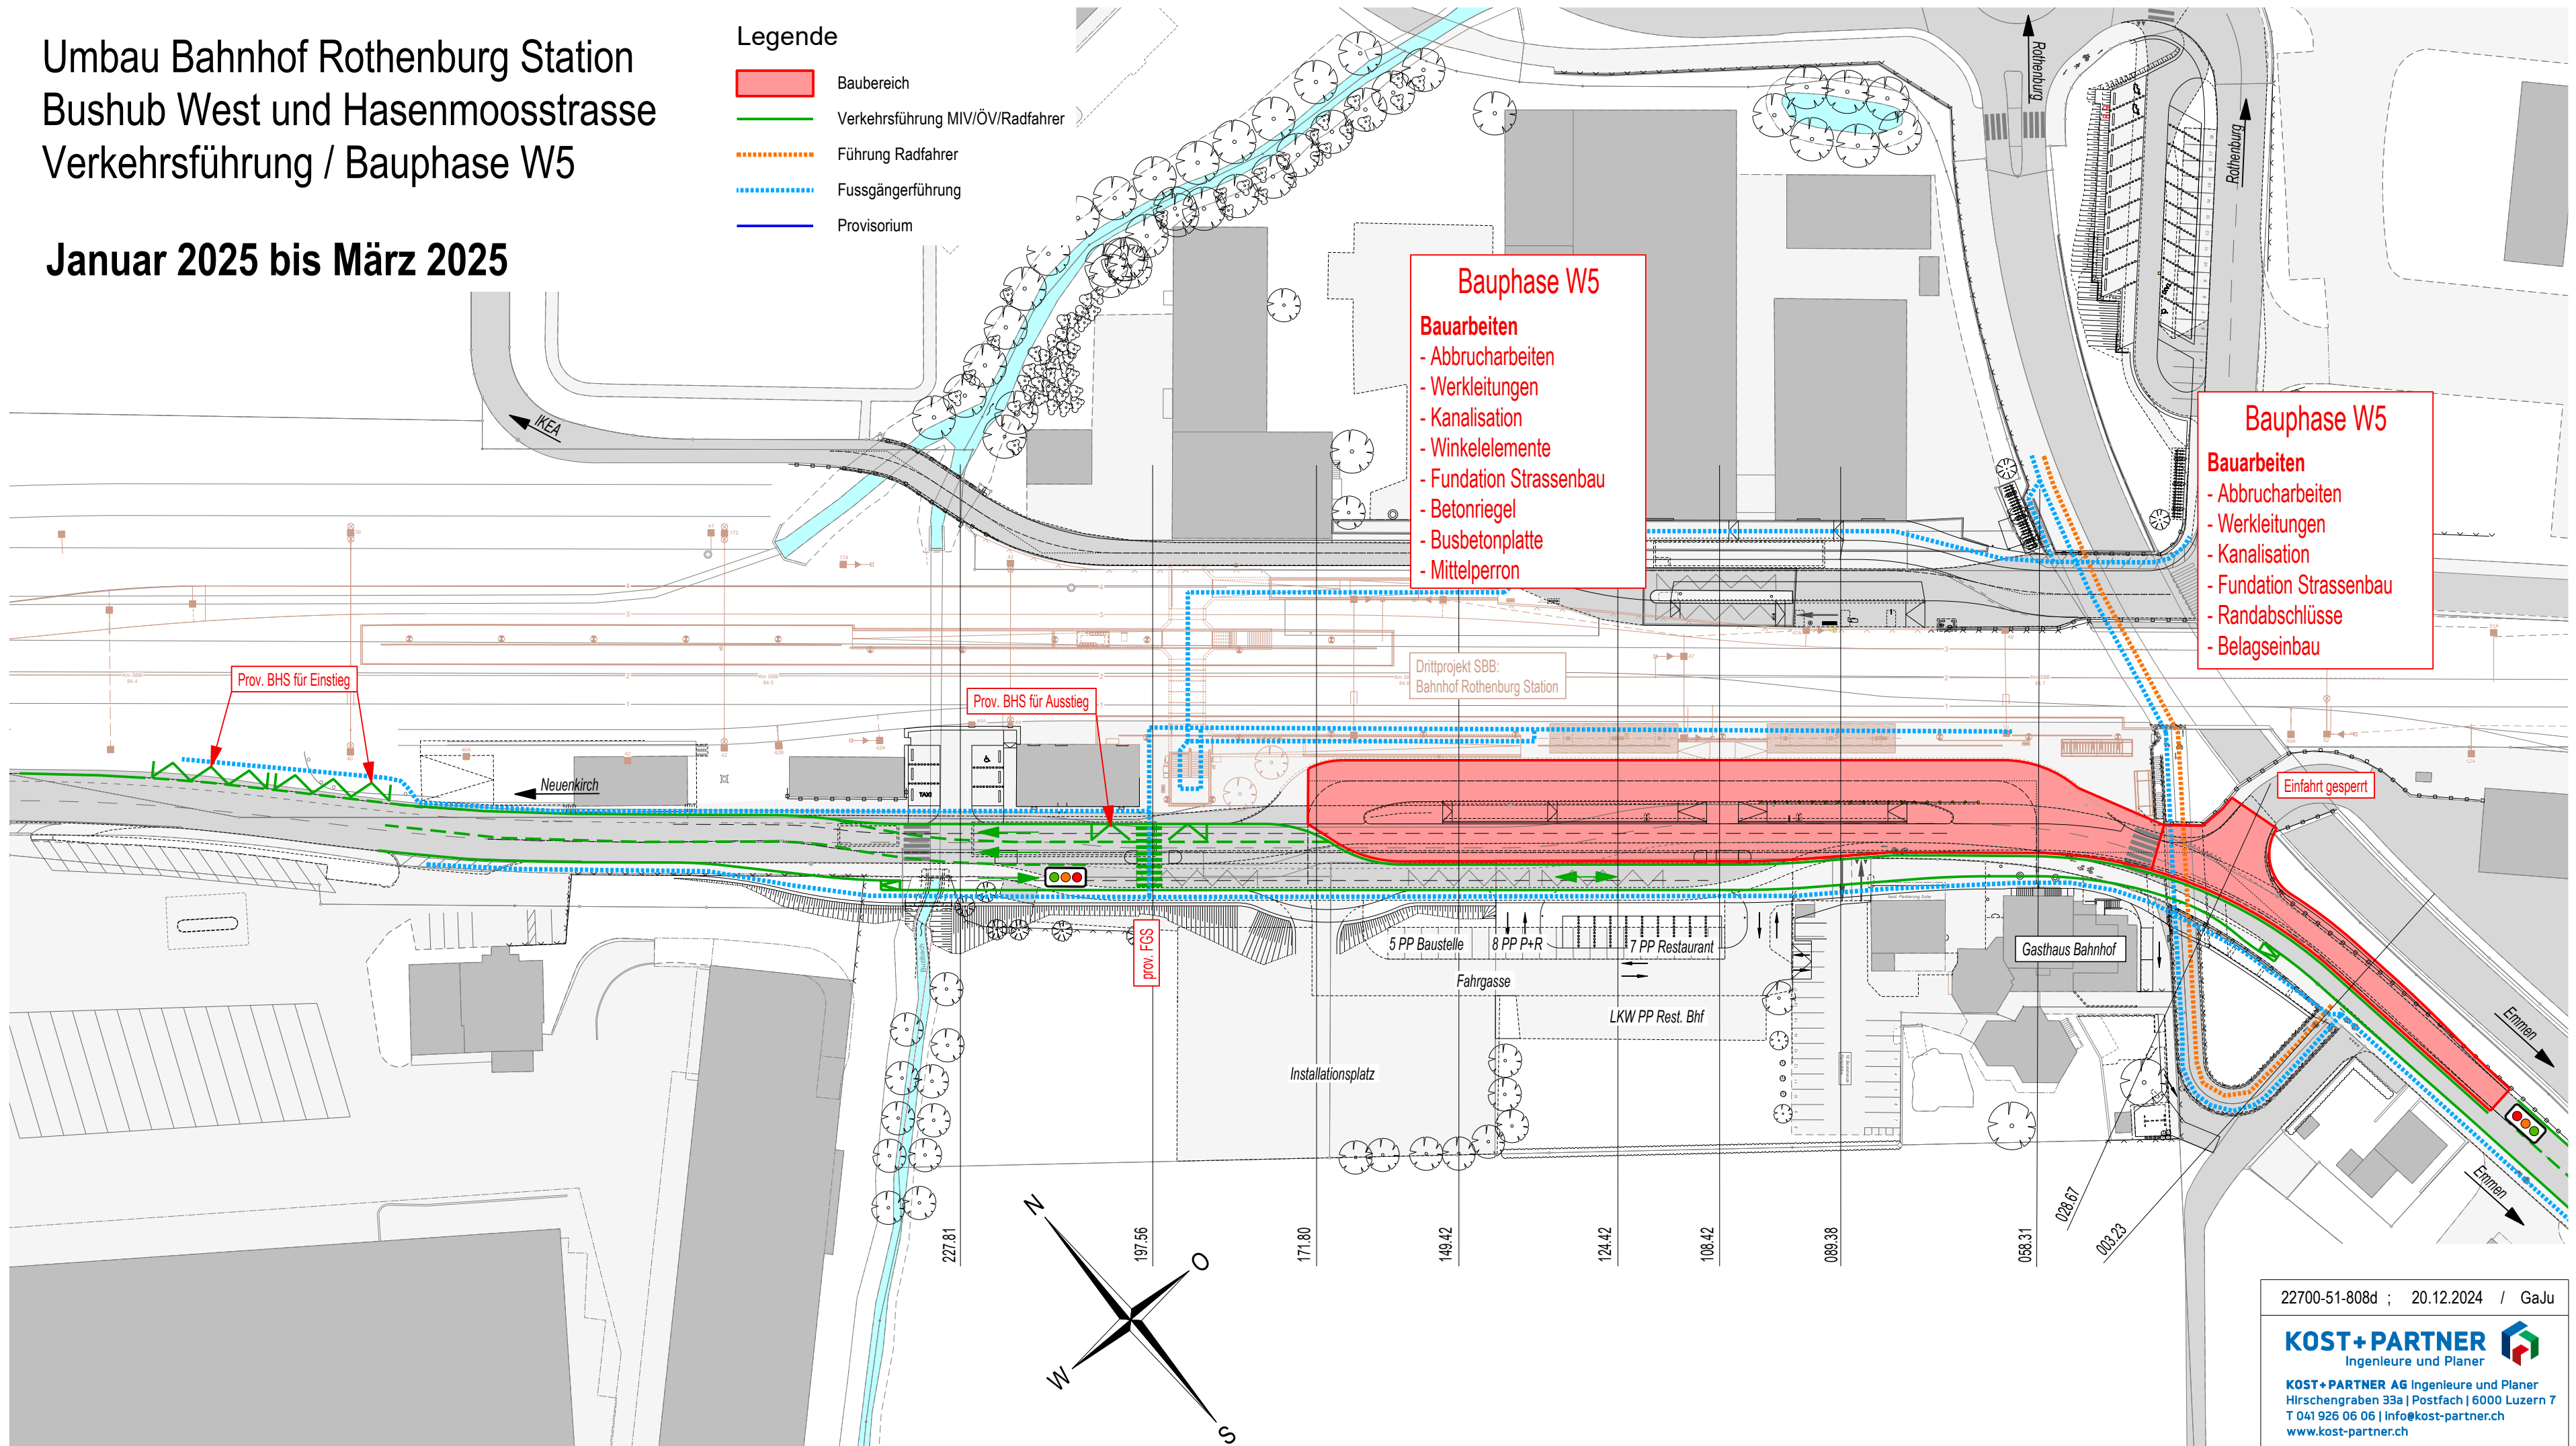

Prov. BHS für Einstieg

Prov. BHS für Ausstieg

prov. FGS

Einfahrt gesperrt

22700-51-808d ; 20.12.2024 / GaJu