


# Umbau Bahnhof Rothenburg Station Bushub West und Hasenmoosstrasse Verkehrsführung / Bauphase W7

## Legende

- █ Baubereich
- Verkehrsführung MIV/ÖV/Radfahrer
- - - Führung Radfahrer
- - - Fussgängerführung
- Provisorium

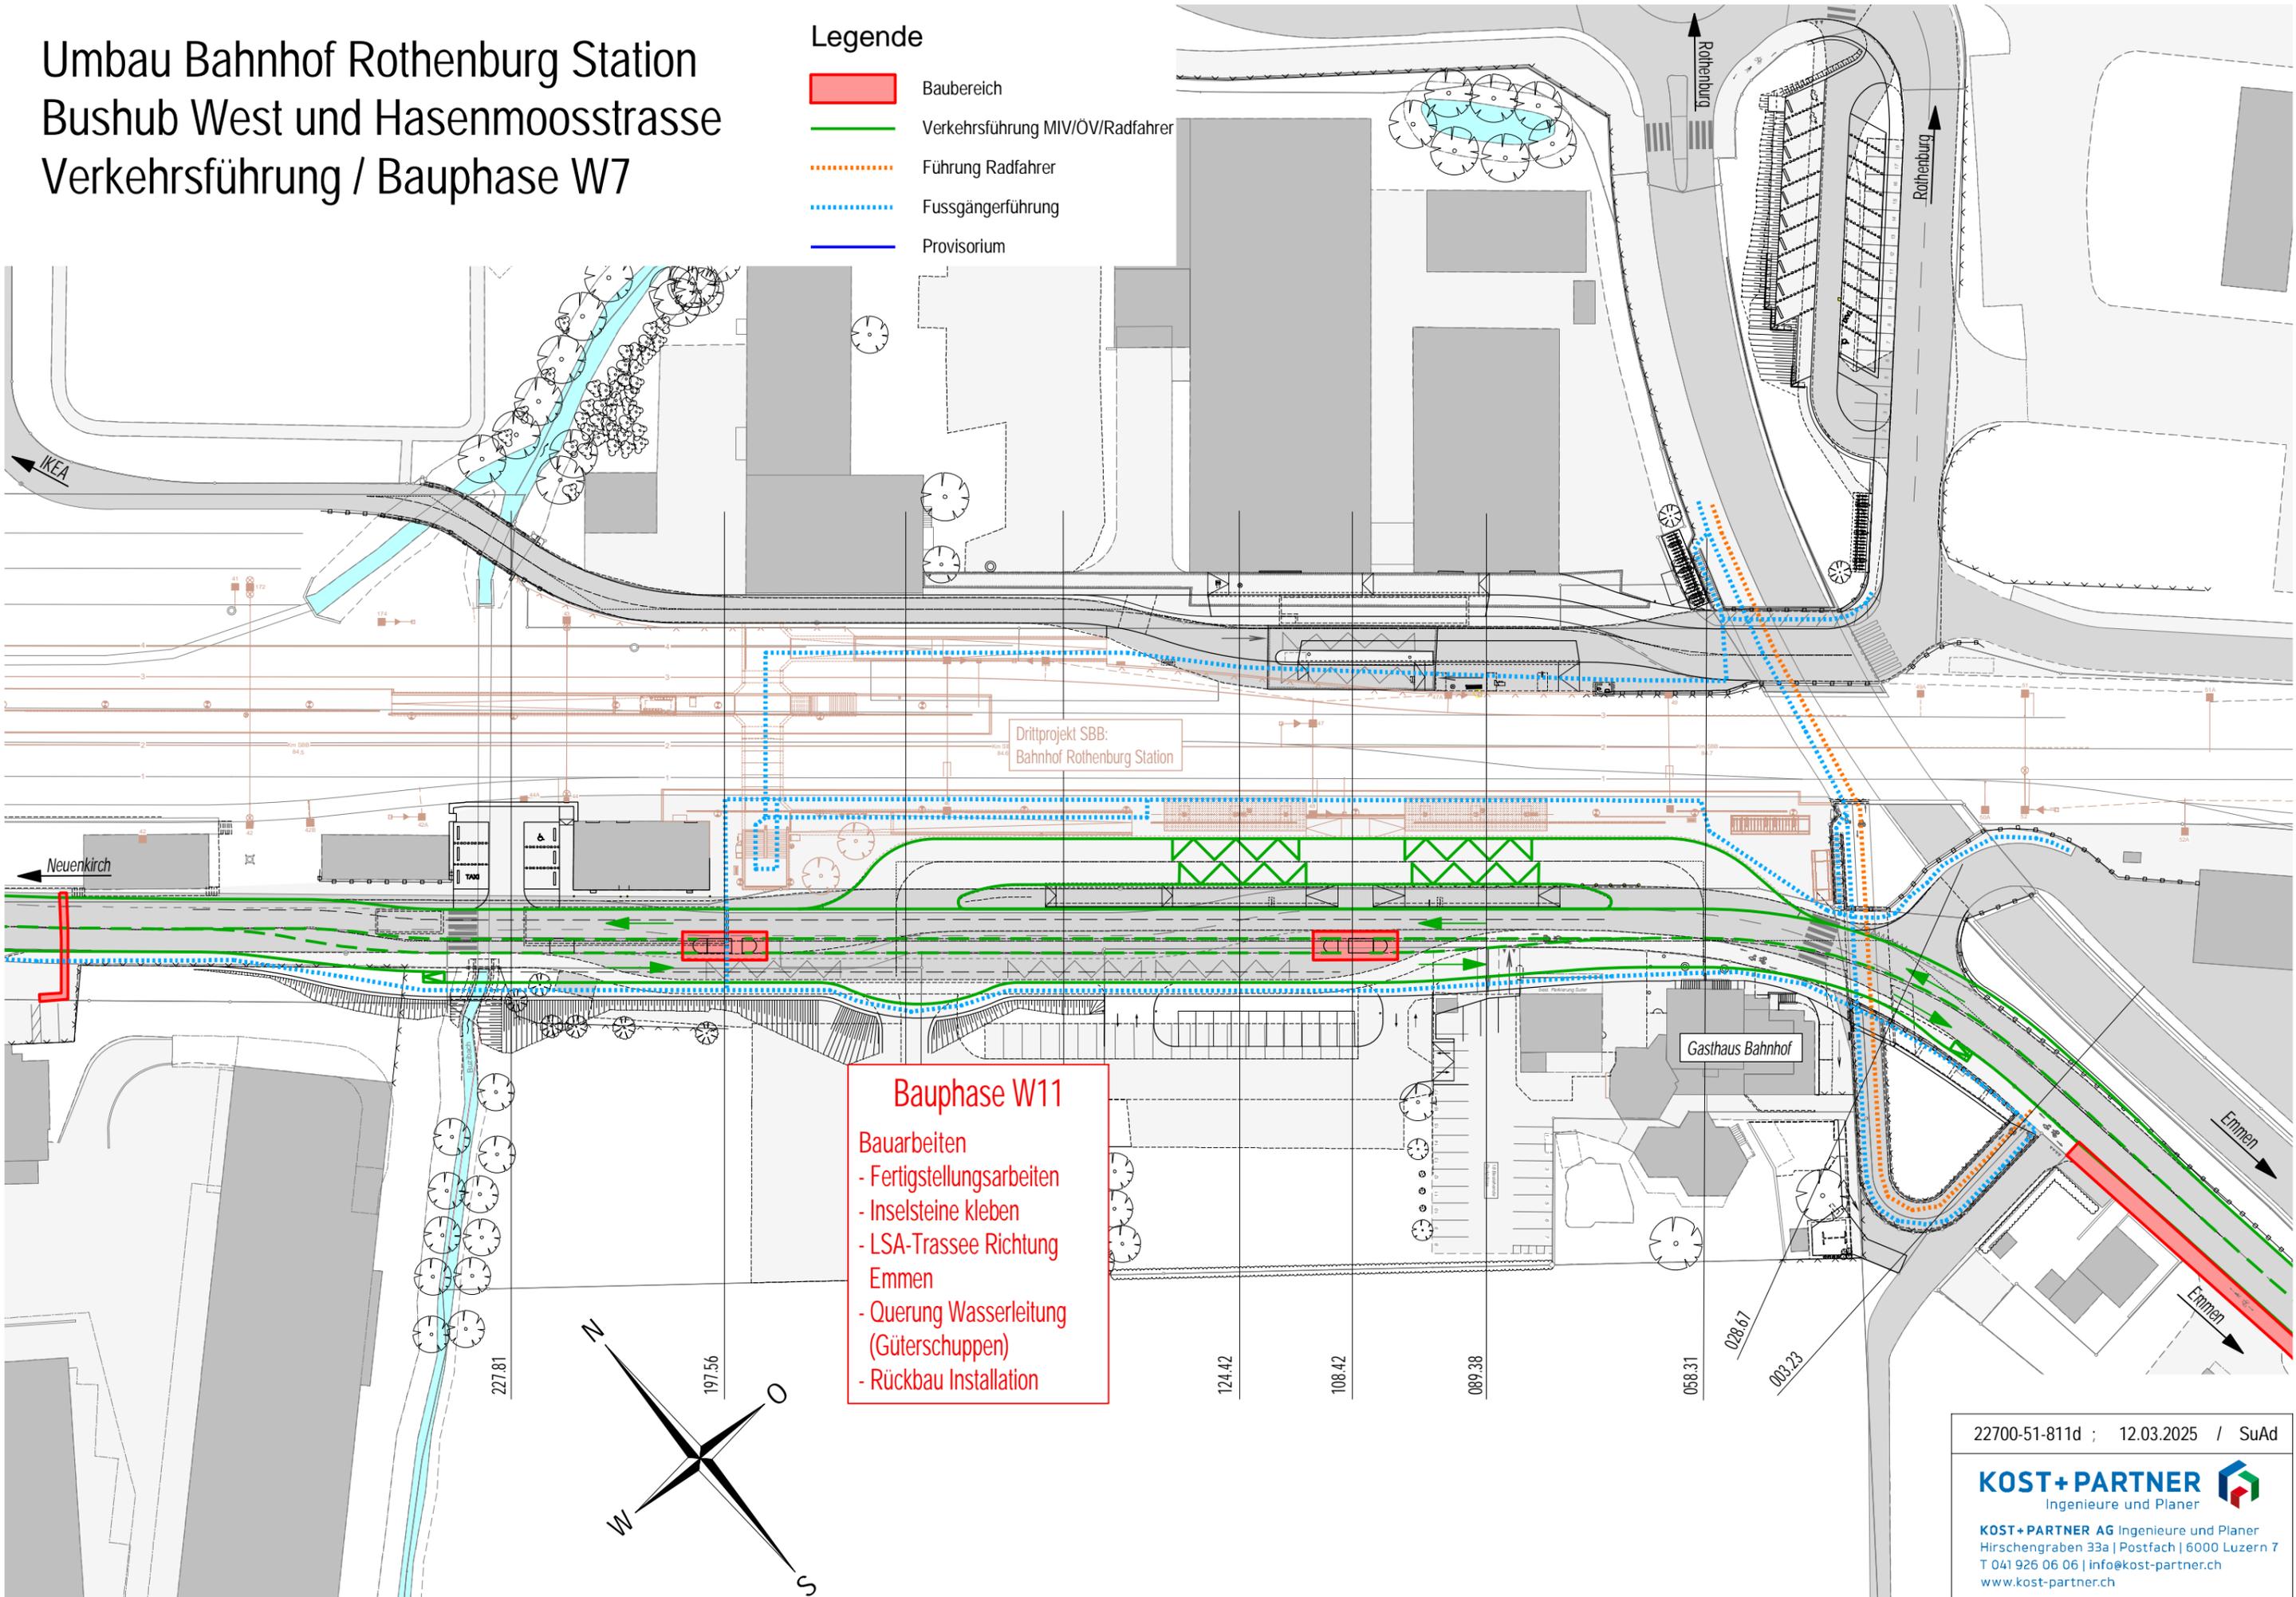

**Bauphase W11**  
 Bauarbeiten  
 - Fertigstellungsarbeiten  
 - Inselsteine kleben  
 - LSA-Trasse Richtung Emmen  
 - Querung Wasserleitung (Güterschuppen)  
 - Rückbau Installation

22700-51-811d ; 12.03.2025 / SuAd